


惠州市博罗县2024年度第一百二十七批次城镇建设用地红线图

界址点坐标表

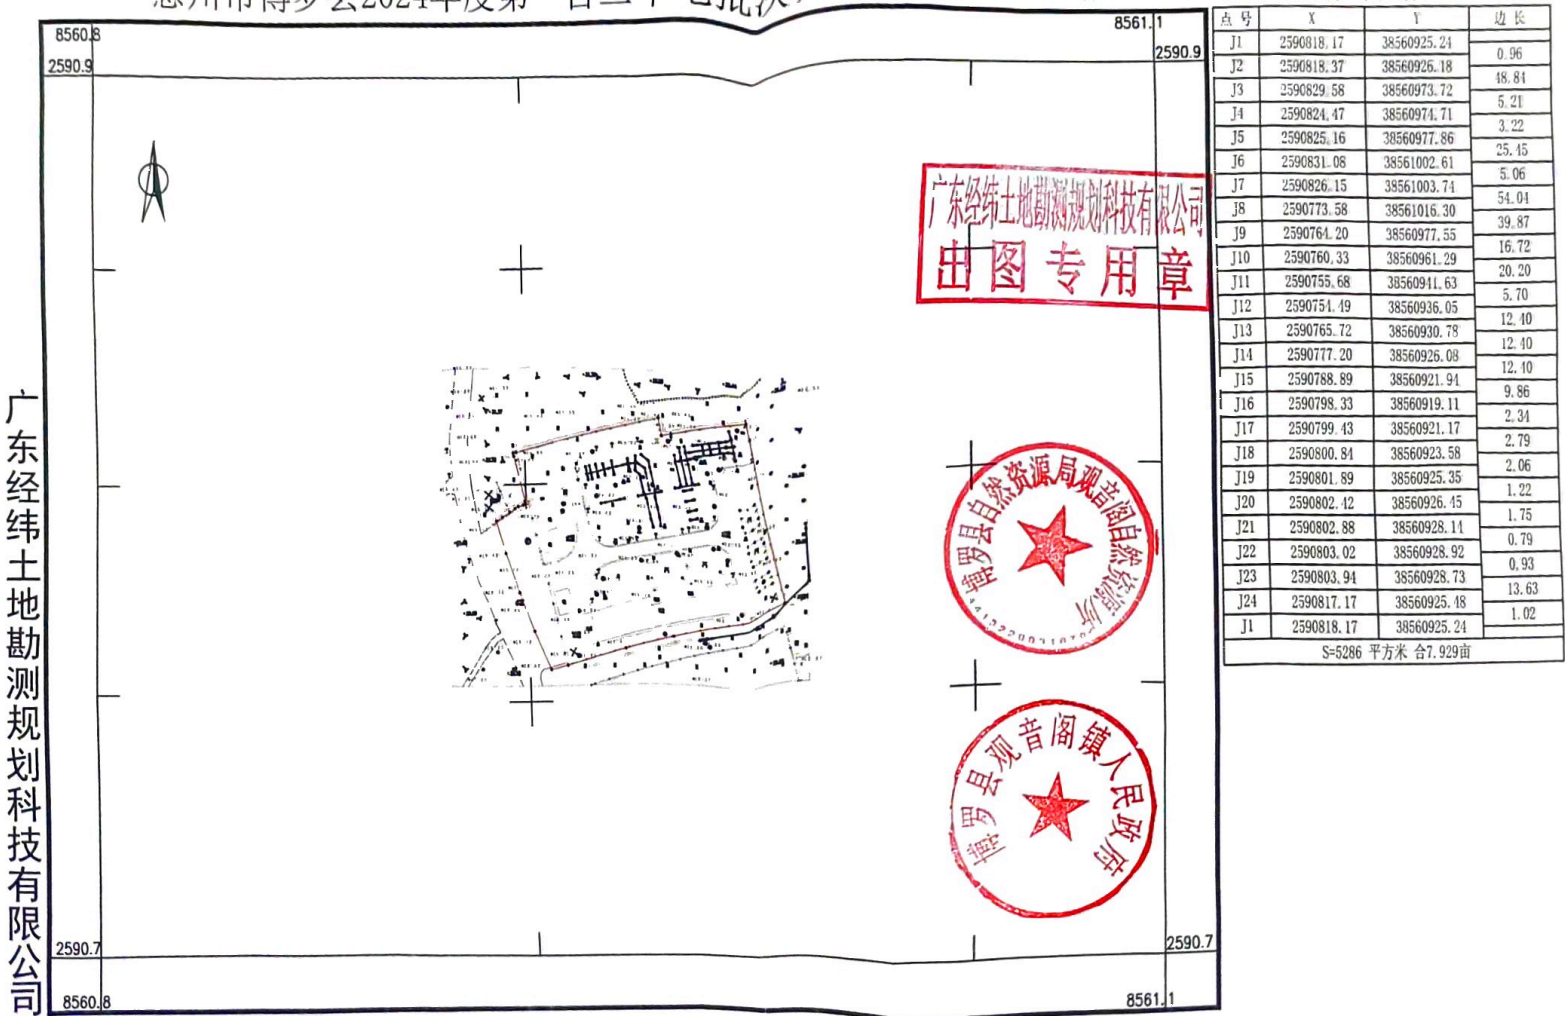

广东经纬土地勘测规划科技有限公司

2024年8月数字化测图。面积：5286平方米。
2000国家大地坐标系，1985国家高程基准。
此图单独使用时，不作为权属依据。
2017年版图式。

1:1000

绘图员：钟梵
检查员：卢柱佑