


惠州市博罗县2025年度第九批次城镇建设用地位置红线图

界址点坐标表

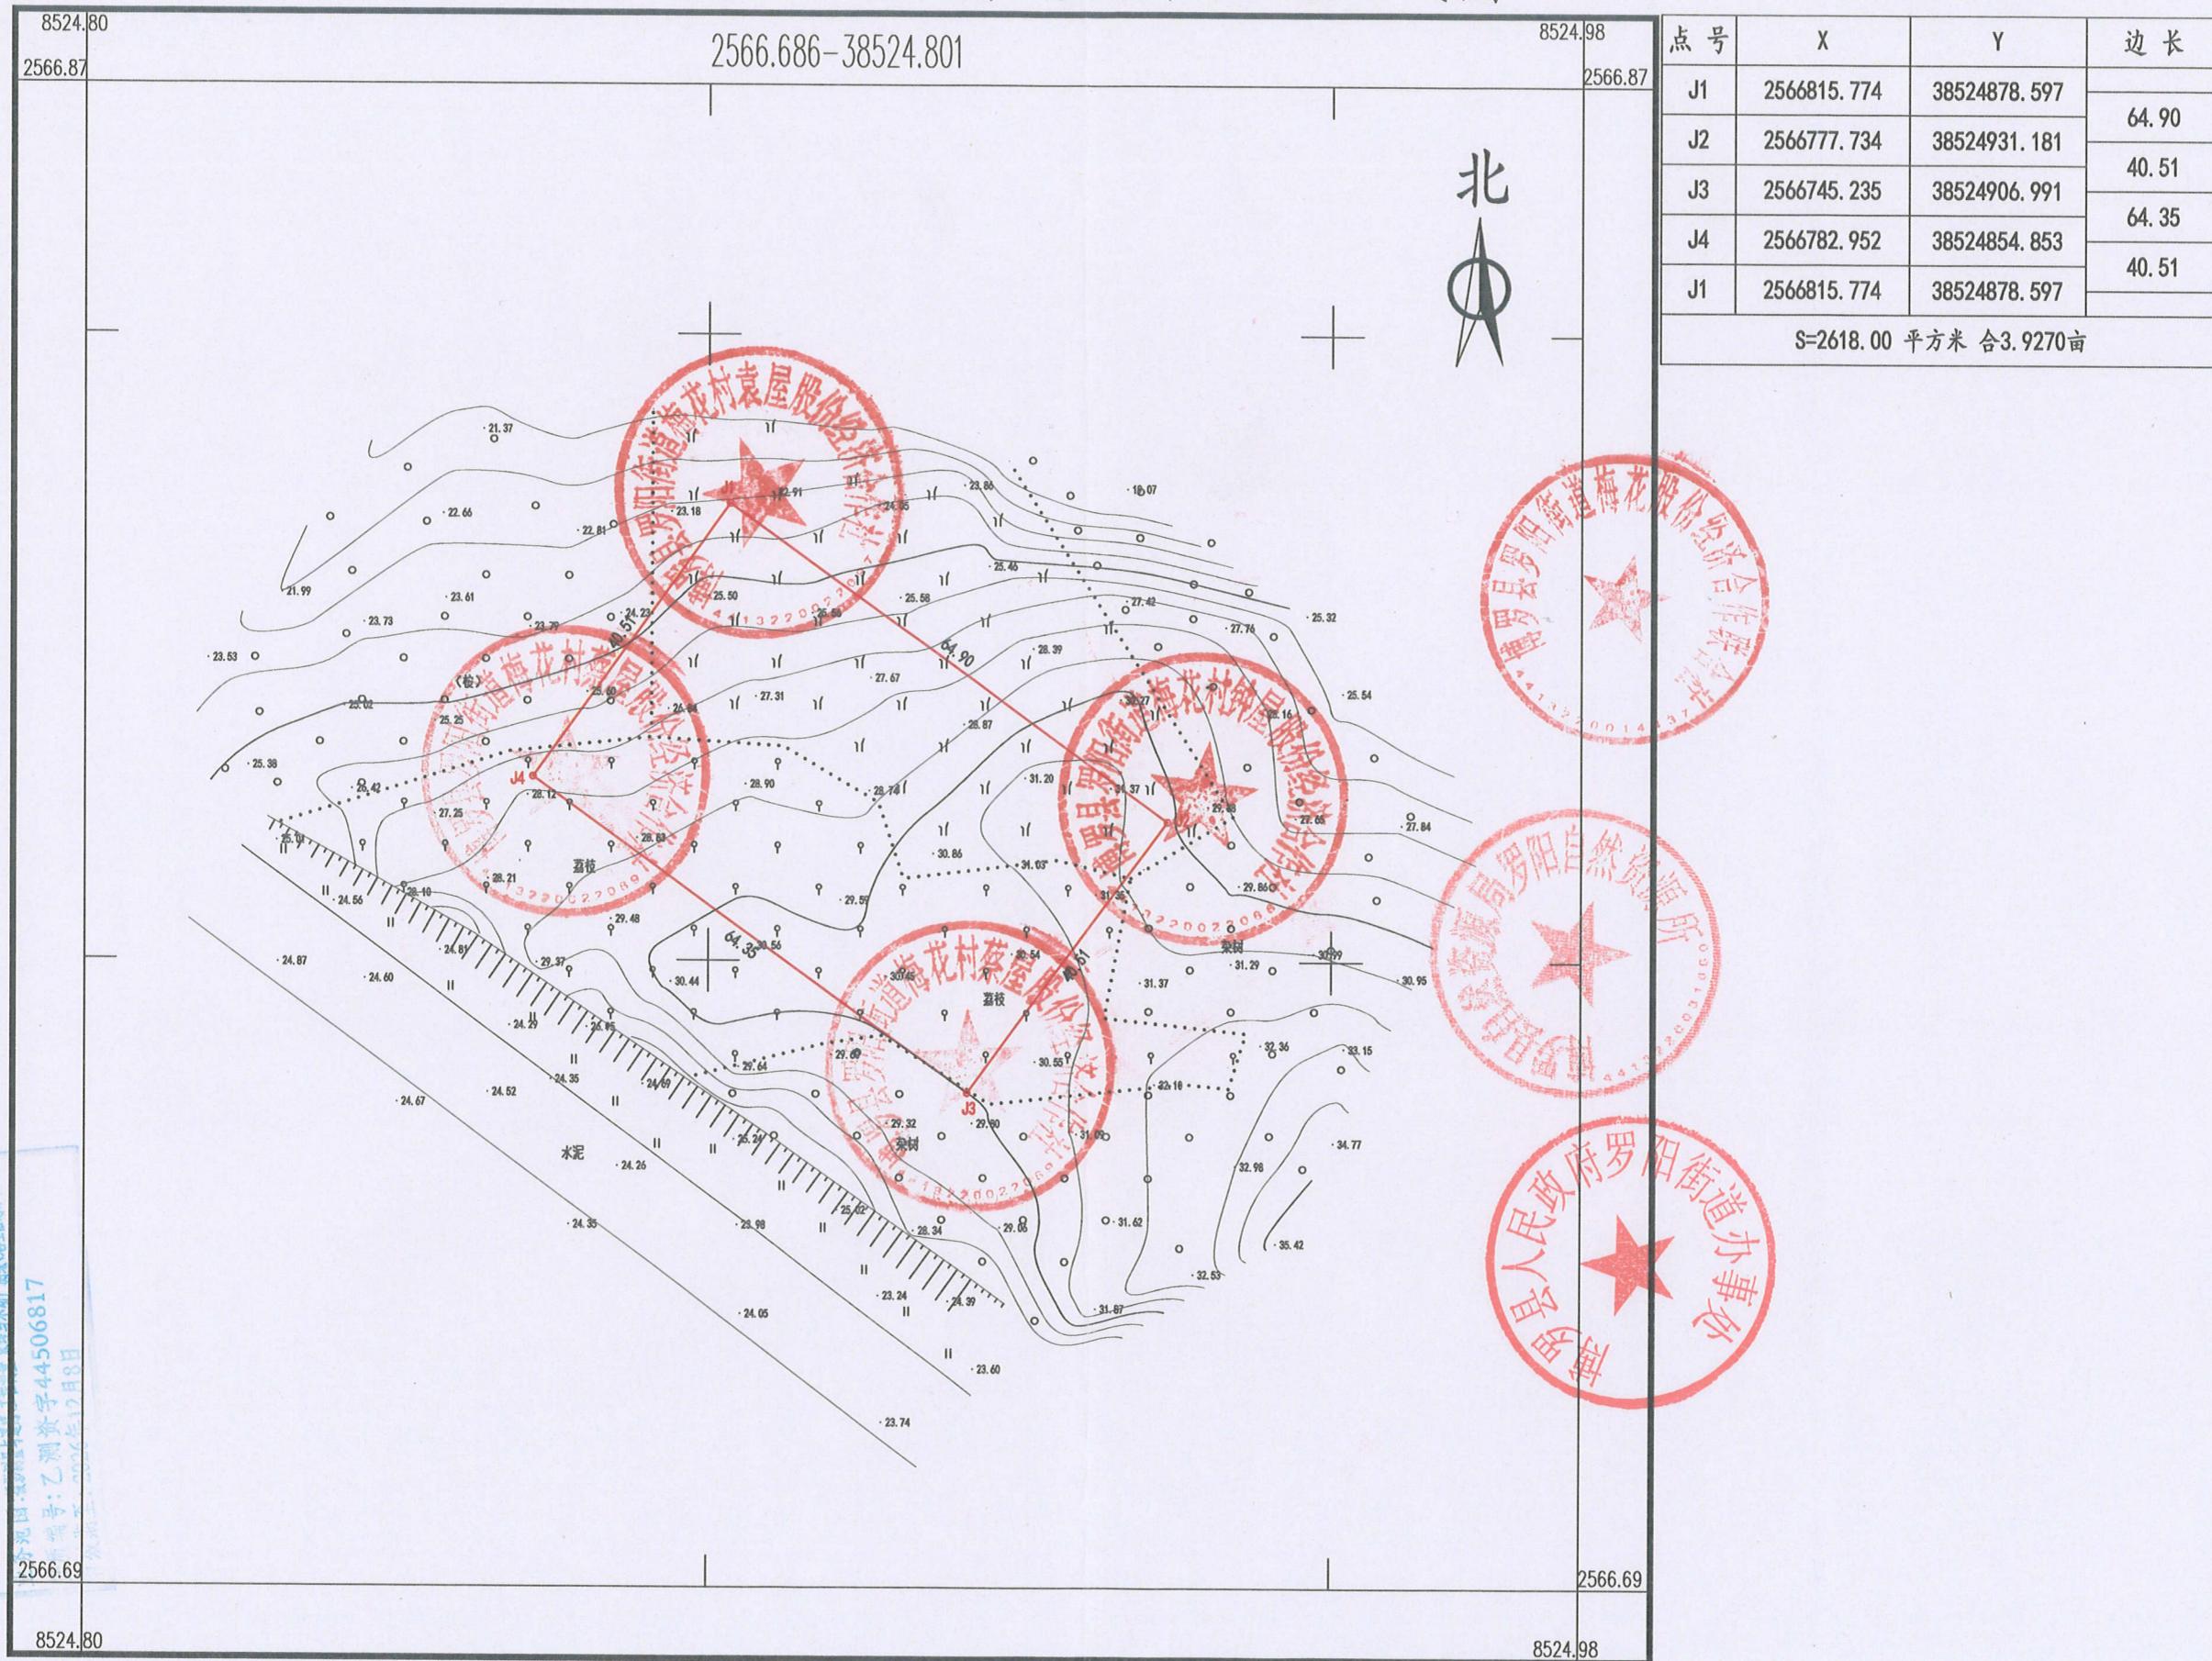

2025年2月数字化测图。面积: 2618.00平方米。
2000国家大地坐标系。1985国家高程基准。
此图单独使用时, 不作为权属依据。
2017年版图式。

1:750

测量员: 罗志辉 (广东永冠)
审核员: 李家润 (广东永冠)
入库员: