


惠州市惠东县2024年度第二十六批次城镇建设用地被征地四至红线图

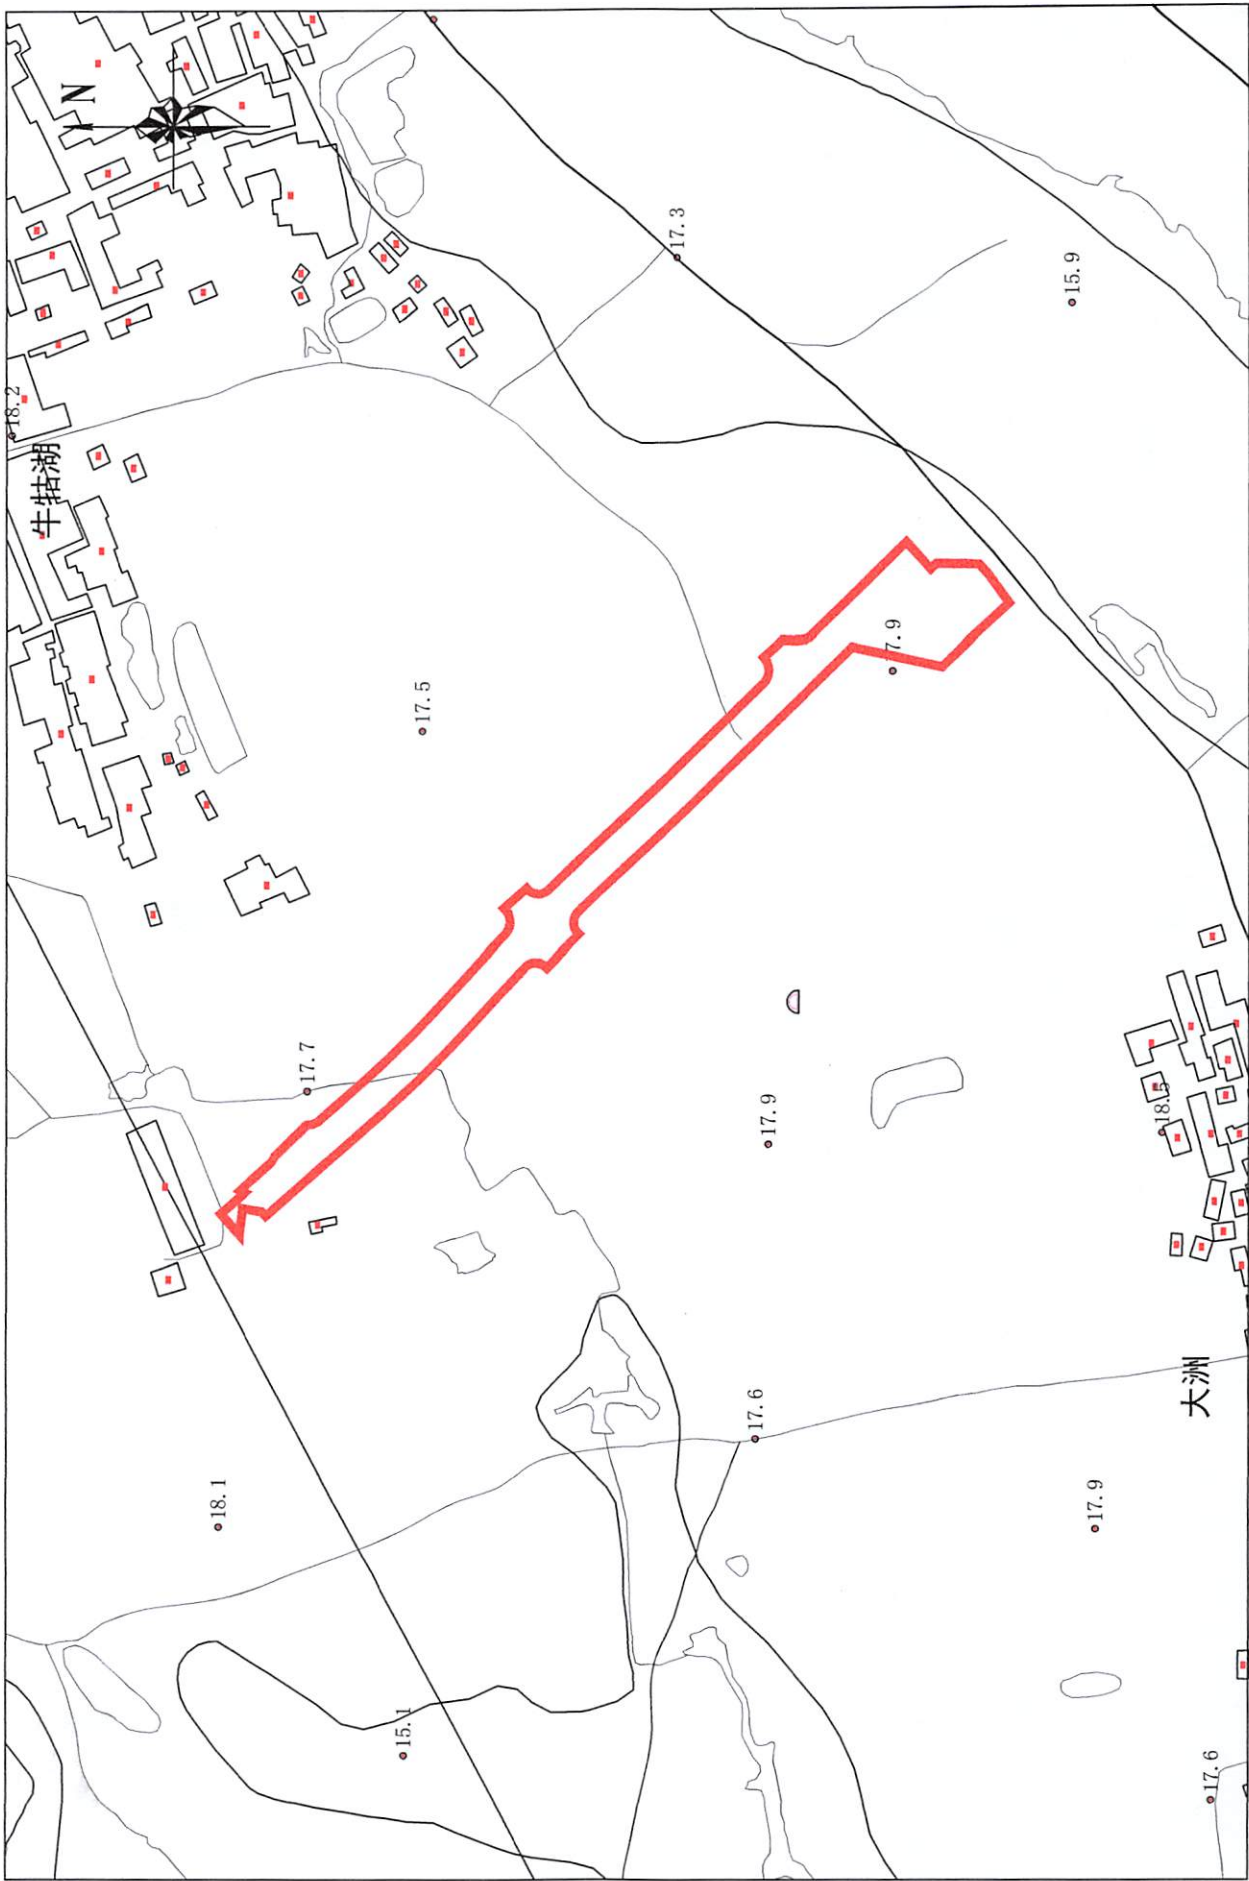

2000国家大地坐标系114°

绘图日期：2025年11月

比例：1:5000

总面积：19849.03M²