


惠州市惠东县2025年度第二十五批次城镇建设用地被征地四至红线图

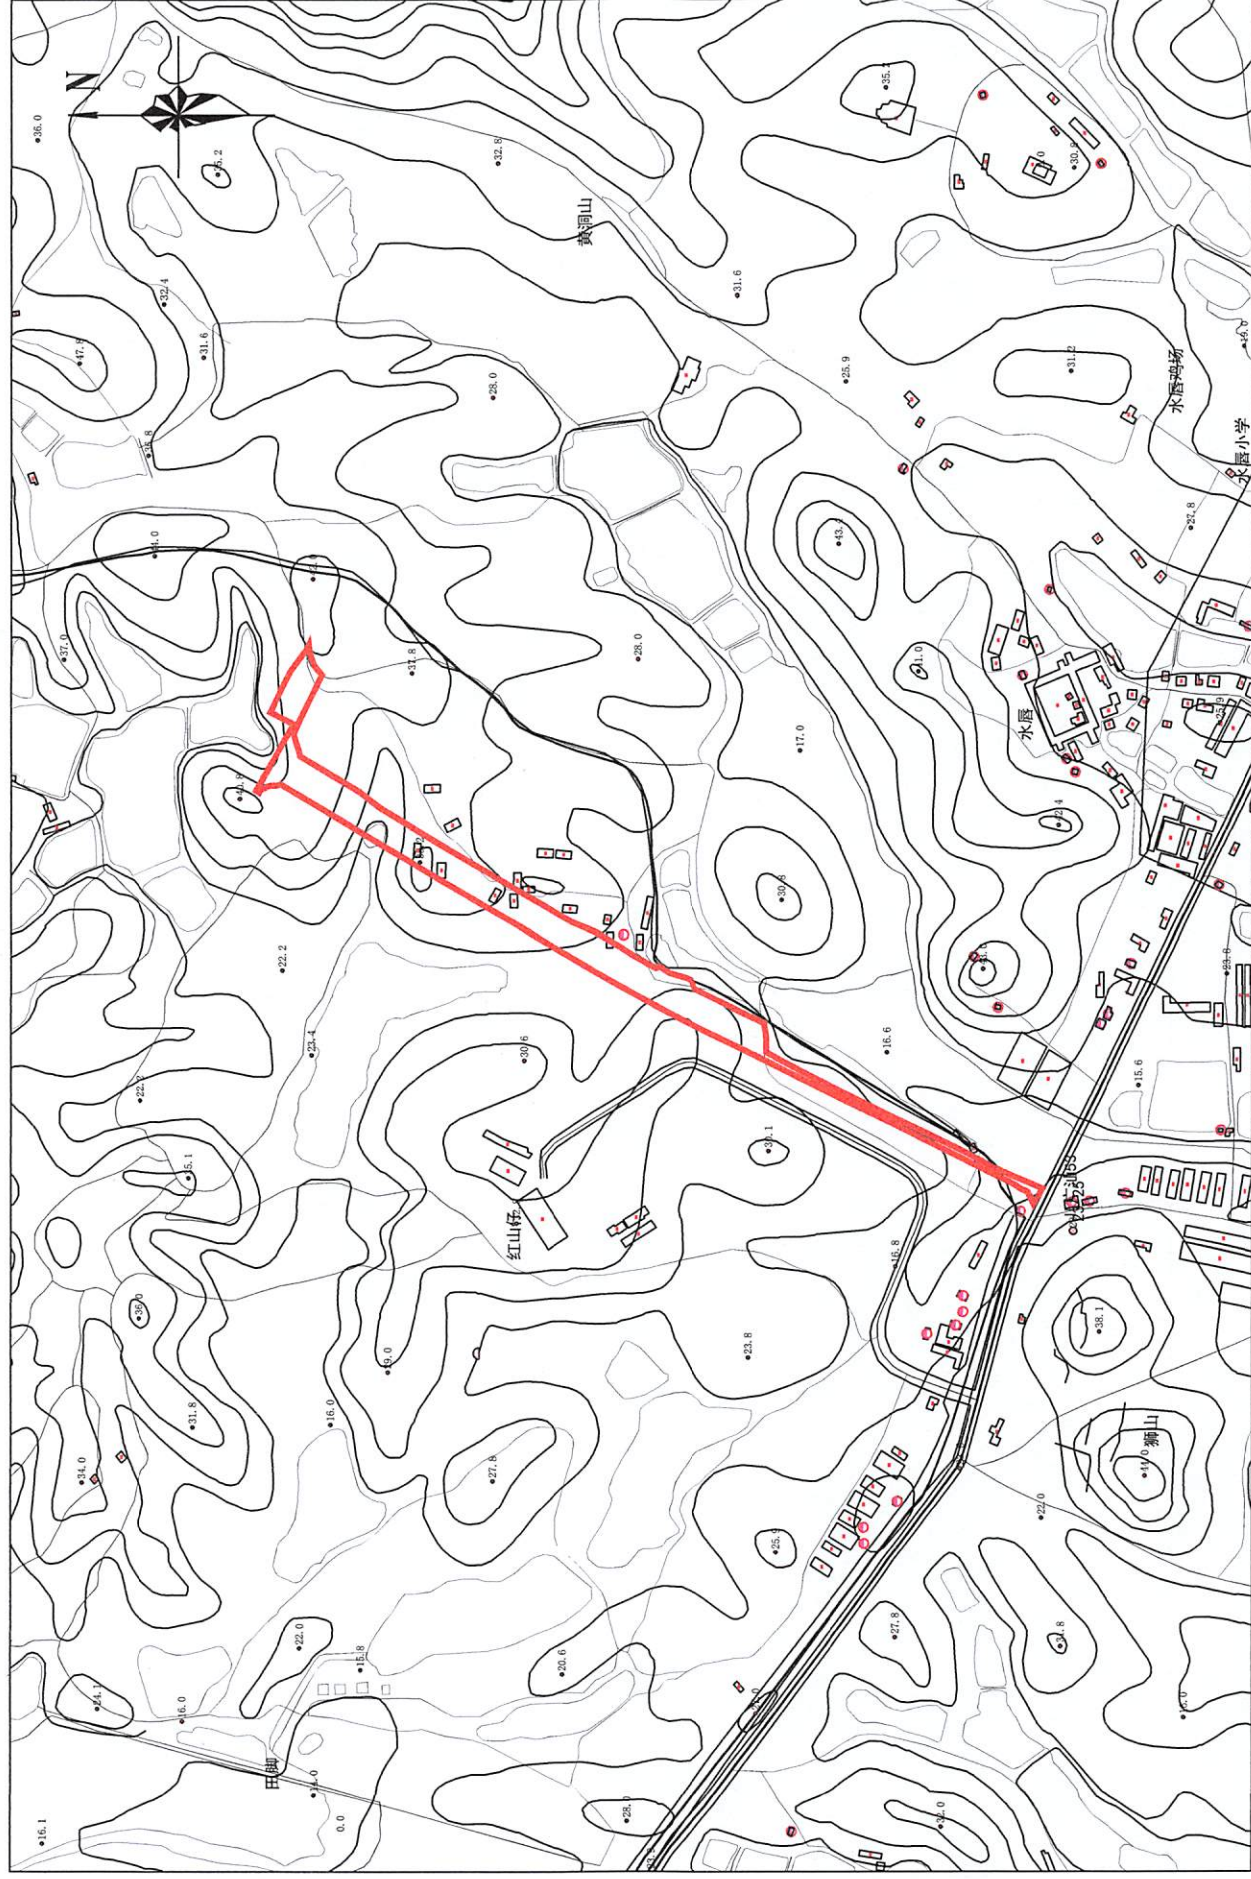

2000国家大地坐标系114°

绘图日期：2025年11月

比例：1:10000

总面积：39612.79M²