


惠州新材料产业园与大亚湾连接管廊建设项目建设用地被征地四至红线图（惠东段）

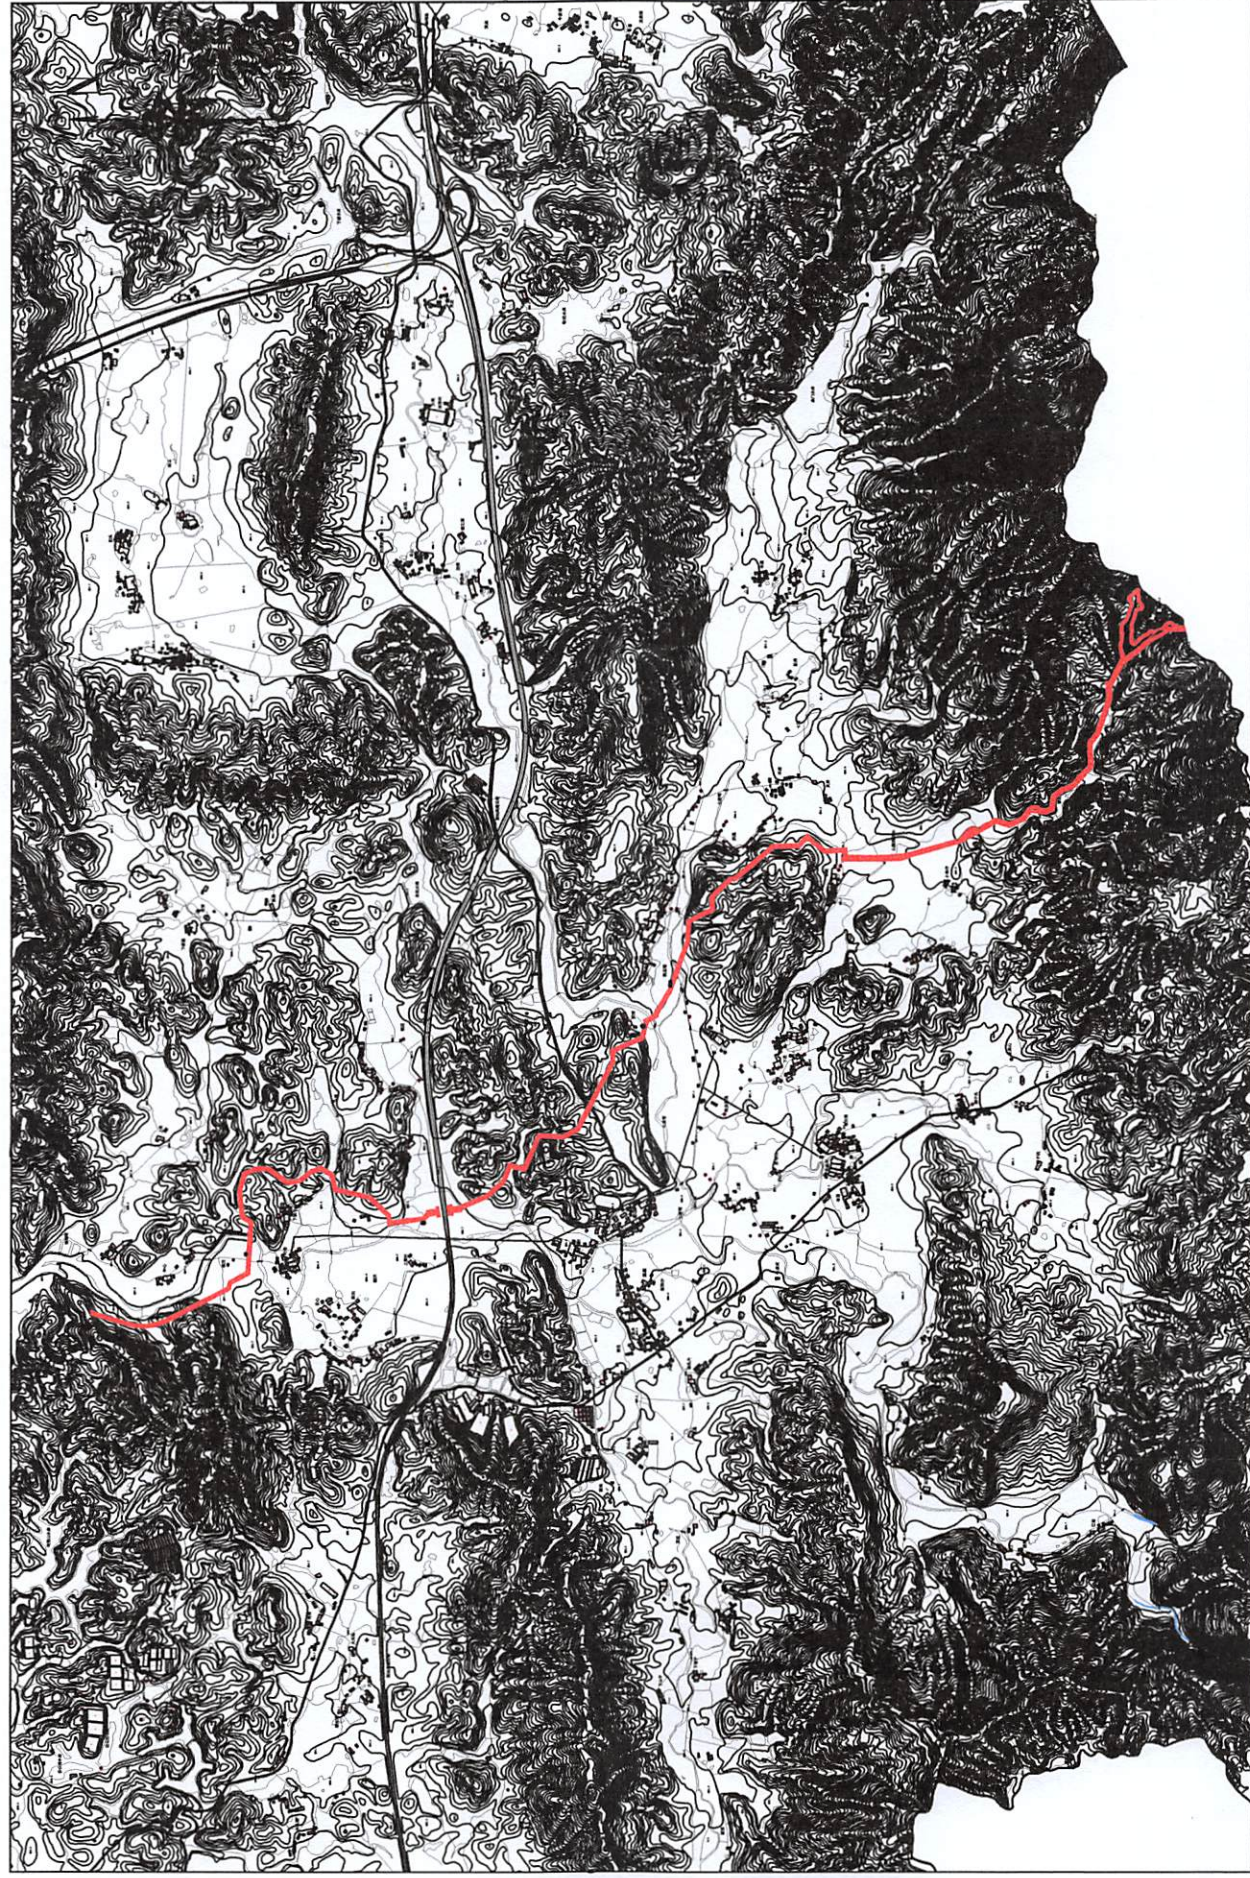

2000国家大地坐标系114°

绘图日期：2025年11月

比例：1:40000

总面积：77860.00M²